

МИНИСТЕРСТВО ИМУЩЕСТВЕННЫХ И ЗЕМЕЛЬНЫХ ОТНОШЕНИЙ РС (ЯКУТИЯ)

ГОСУДАРСТВЕННОЕ УНИТАРНОЕ ПРЕДПРИЯТИЕ РЕСПУБЛИКИ САХА (ЯКУТИЯ)
"РЕСПУБЛИКАНСКИЙ ЦЕНТР ТЕХНИЧЕСКОГО УЧЁТА И ТЕХНИЧЕСКОЙ ИНВЕНТАРИЗАЦИИ"

Отдел кадастровых работ

Технический паспорт

на здание:

Якутский государственный театр
оперы и балета

Адрес (местоположение) объекта недвижимости:

Район (улиц):

Город (поселок): Якутск

Улица: пр. Ленина

№ дома: 46

Корпус: 1

Инвентарный номер	98 401 000/ЯК1/014123
Условный номер	
Кадастровый номер	

Согласовано:

Собственник (владелец) (должность, Ф.И.О.)	Подпись, печать

Дата обследования объекта учета


16 февраля 2015 г.

IV. Общие сведения

Назначение	<u>Культурно-просветительское</u>	
Использование	<u>по назначению</u>	
Количество мест (мощность)	Объем дома	куб.м.
	а) Полезная площадь дома	кв.м.
	б) Полезн. площадь жил. помещ.	кв.м.
	в) В том числе жилой площади	кв.м.
	г) Средняя площадь квартиры	кв.м.

V. Исчисление площадей и объемов зданий и его частей (подвалов, полуподвалов и пристроек)

№ или литер по плану	Наименование	Формулы для подсчета площадей по наружному обмеру	Площадь кв. м	Высота (м.)	Объем (куб. м.)
1	2	3	4	5	6
A ₃	Театр оперы и балета	34,25*18,40+	630,2	5,95	3750
A ₂		28,30*46,25+	1308,9	14,29	18704
A		41,45*39,70+	1645,6	14,29	23516
A ₄		21,66*21,54	466,6	13,85	6462
	крыльца	1,2*10,5+2,50*4,95+2,0*4,0+1,0*1,4+ 2,50*0,6+10,35*1,50+(5,95*1,95)*2+ 5,20*3,80+25,40*20,55+7,15*7,90+ 7,60*38,10+5,85*12,53+23,45*68,80	2180,1		
		=	6231,4		
Б	Производственный корпус	74,65*16,20	1209,3	12,17	14717
б	эстакада	74,65*3,25	242,6		
	крыльца	(3,0*1,40)*3	12,6		
		=	1464,5		
В	Гараж	13,70*13,40	183,6	4,35	799
В ₁	Пристрой	3,95*5,60	22,1	3,10	69
		=	205,7		
		Итого:	7901,6		

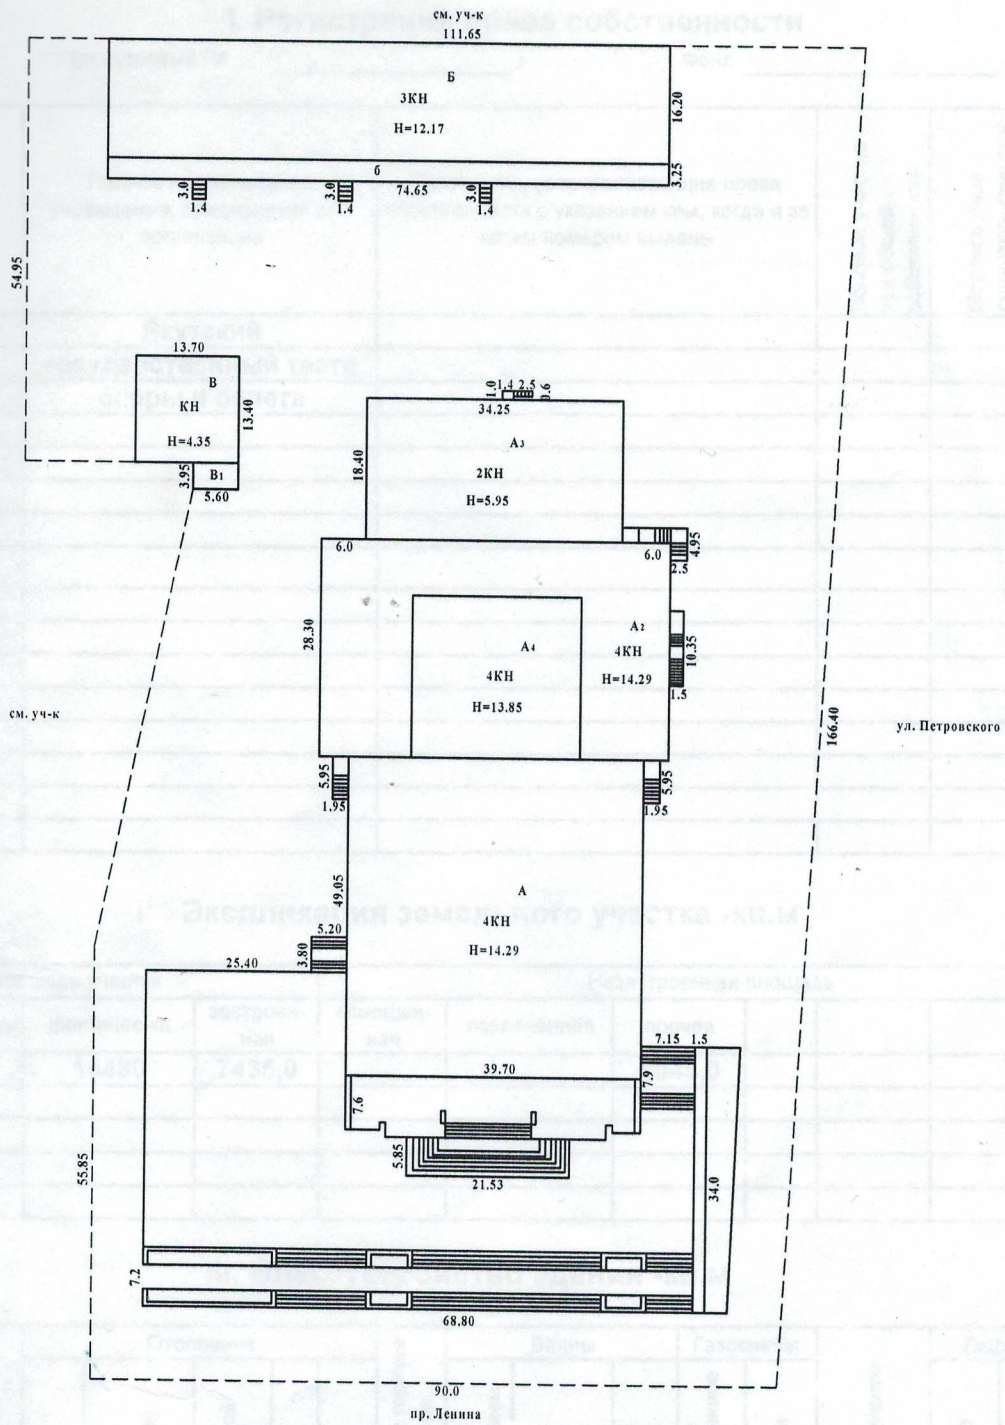

Инв №	ОКР ГУП "РЦТИ"		г. Якутск
Лист №	план земельного уч.-ка		M1:1000
	проспект Ленина, 46 корпус 1		
Дата	Исполнители	Ф.И.О.	Подписи
31.03.15	инженер	Кузьмина О.В.	<i>О. Кузьмина</i>
	Руководитель группы	Тарасова С.С.	<i>С. Тарасова</i>
	Зам. начальника ОКР	Дедешко В.Е.	<i>В. Дедешко</i>