


# План сцены ГТО и Б им. Суорун Омоллона Республики Саха (Якутия)

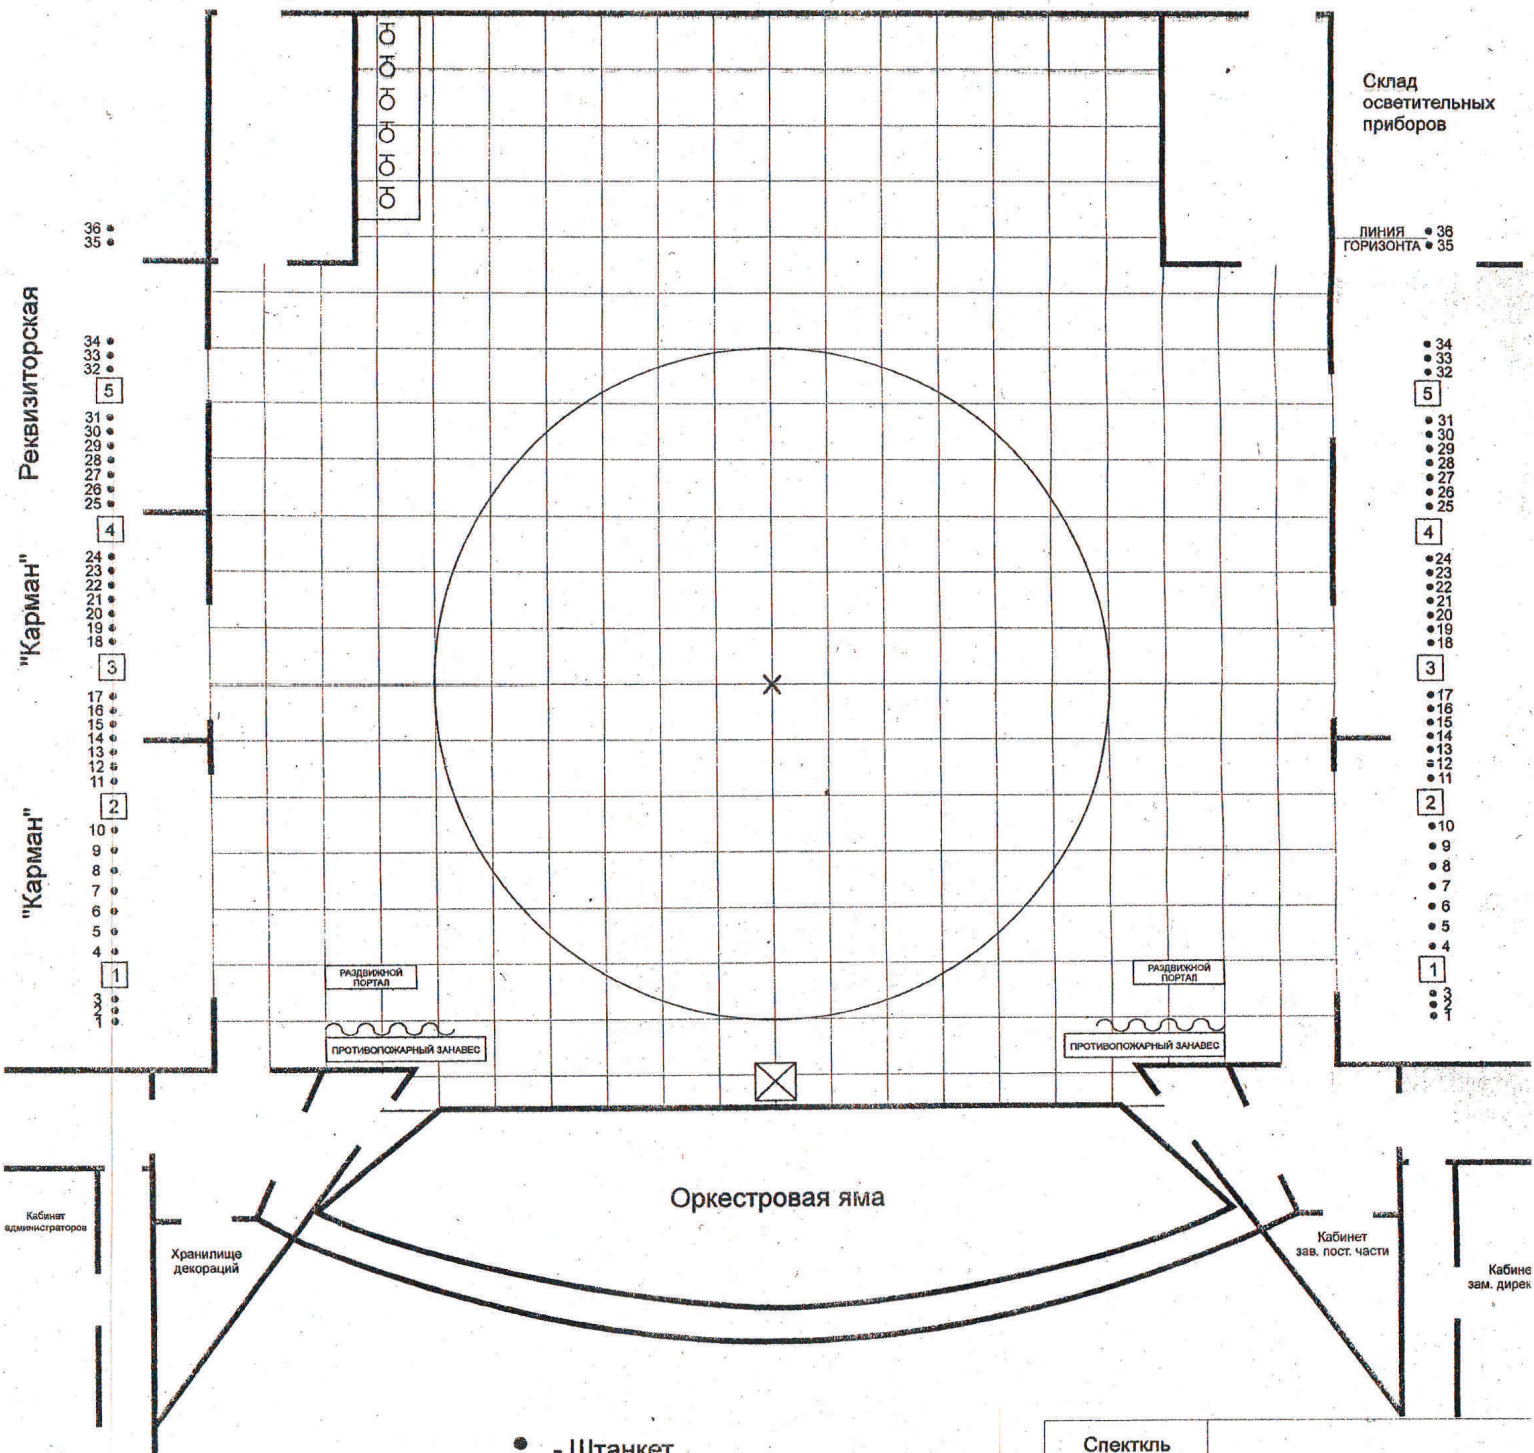

Количество механических штакетов 34 штук.

Количество ручных штакетов 6 штук.

Диаметр поворотного круга 12 м. (имеет 2 скорости)


- - Штакет
- - Софит
- ⊗ - Люк
- ⊖ - Штакет ручной
- ~~~~~ - Передний раздвижной занавес
- ▬ - Противопожарный занавес
- Карман - Помещение для хранения декораций
- Строительный портал 13x7 м.

Спекткль	
Картина	
Режиссер-постановщик	
Художник постановщик	
Зав. пост. части	
Дата выпуска	Дата премьеры

# Боковой вид сцены ГТО и Б им. Суорун Омоллона Республики Саха (Якутия)

Спекткль	
Картина	
Режиссер-постановщик	
Художник постановщик	
Зав. пост. части	
Дата выпуска	Дата премьеры

Максимальная глубина 20 м.  
 Зеркало сцены 13x7 м.  
 Диаметр 12 м.  
 Высота до колосников 20 м.  
 Зрительный зал на 640 мест.

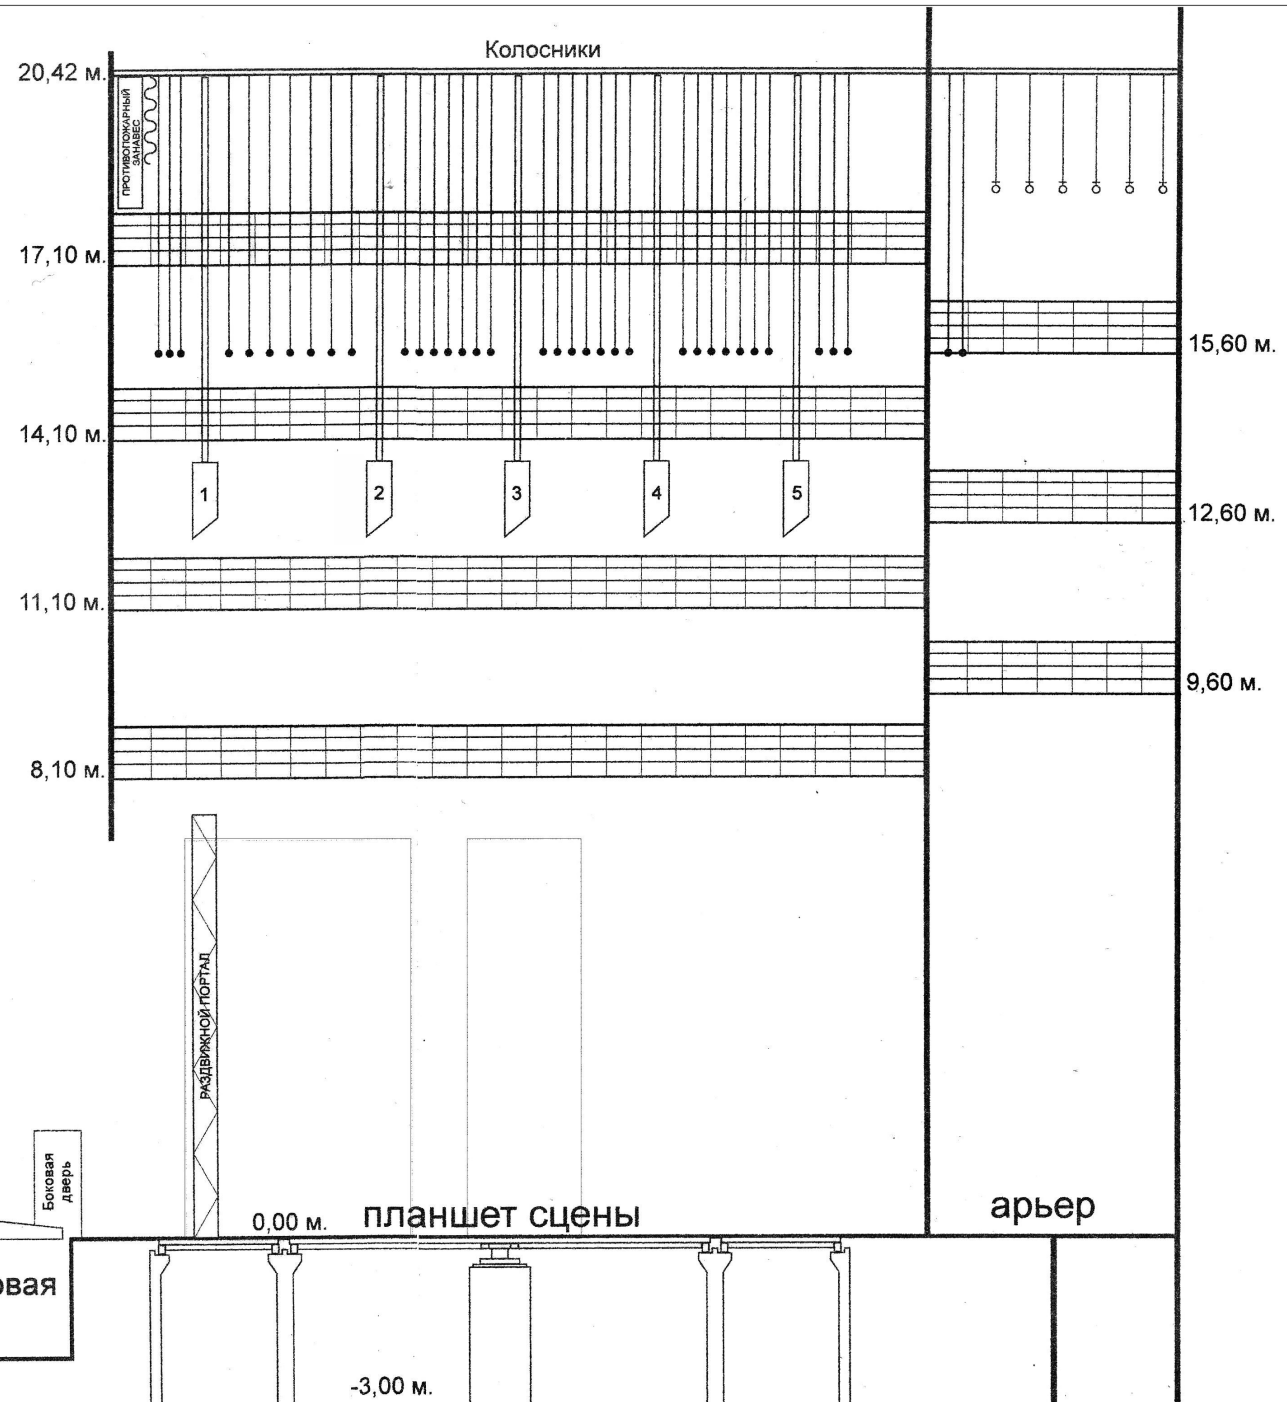



# Легенда

Filtered by "LEE" (071;104;105;107;119;132;141;161;164;165;202)

-  PAR HPL575 - 72
-  PAR 64 CP61 - 6
-  Fresnel 1kW - 12
-  Flood Light 500W - 3
-  Aurora 1kW - 20
-  Profile HPL575 - 50
-  Profile ZOOM HPL575 - 20
-  Clay Paky  
Alpha Spot 700 - 8
-  Giotto Spot - 2
-  Led Head Wash - 5
-  Led Wash - 3
-  Галогеновый прожектор 1kW
-  JEM ZR-25 - 2
-  JEM HAZER PRO - 2
-  Involight Liberty Par - 9